

ΕΦΗΜΕΡΙΣ ΤΗΣ ΚΥΒΕΡΝΗΣΕΩΣ
ΤΗΣ ΕΛΛΗΝΙΚΗΣ ΔΗΜΟΚΡΑΤΙΑΣ

ΑΘΗΝΑ 25 ΣΕΠΤΕΜΒΡΙΟΥ 1992 | ΤΕΥΧΟΣ ΤΕΤΑΡΤΟ | ΑΡΙΘΜΟΣ ΦΥΛΛΟΥ 964

ΠΕΡΙΕΧΟΜΕΝΑ

ΑΝΑΔΑΣΩΣΕΙΣ

ΑΠΟΦΑΣΕΙΣ

ΠΟΛΕΟΔΟΜΙΑ

ΑΠΟΦΑΣΕΙΣ

ΑΝΑΔΑΣΩΣΕΙΣ

ΑΠΟΦΑΣΕΙΣ

Αριθ. 2231 (1)

Κήρυξη αναδασωτέας έκτασης 350 στρ. στην τοποθεσία «Τρανό Ρούσι» οικισμού Βραχνίου του Δήμου Καλαβρύτων.

Ο ΝΟΜΑΡΧΗΣ ΑΧΑΪΑΣ

Έχοντας υπόψη:

1. Τις διατάξεις του άρθρου 117 παρ. 3 του Συντάγματος της χώρας.

2. Τις διατάξεις του Ν. 998/79 «περί προστασίας των δασών κ.λπ.» και ειδικότερα:

α. Του άρθρου 34 παρ. 4, β) του άρθρου 38 παρ. 1; γ) του άρθρου 41 παρ. 1.

3. Την αριθμ. Ζα/160/1984 απόφαση του Νομάρχη Αχαΐας «περί εξουσιοδότησης των Προϊσταμένων των Υπηρεσιών της Ν. Αχαΐας να υπογράφουν με εντολή του».

4. Το γεγονός ότι στο δημόσιο ελατοδάσος Βραχνίου και στην τοποθεσία «Τρανό Ρούσι» εξεράγη πυρκαγιά που αποτέφρωσε 350 στρ. δάσους, αποφασίζουμε:

Κηρύσσουμε αναδασωτέα, με σκοπό την αναδάσωση της κατεστραμμένης δασικής βλάστησης που θα γίνει είτε φυσικώς είτε τεχνικώς, την δημόσια δασική έκταση εμβαδού 350 στρ. που βρίσκεται στην τοποθεσία «Τρανό Ρούσι» οικισμού Βραχνίου Δήμου Καλαβρύτων και προσδιορίζεται από τα στοιχεία ΑΒΓΔΕΖΗΑ και έχει ως όρια:

Ανατολικά: Με δημόσιο ελατοδάσος

Δυτικά: Με εγκατελειμμένους αγρούς και ελατοδάσος

Βόρεια: Με αγρόκτημα και δημόσιο ελατοδάσος

Νότια: Με δημόσιο ελατοδάσος

όπως φαίνεται στο συνημμένο σχεδιάγραμμα που αποτελεί μέρος της παρούσας.


Η απόφαση αυτή να δημοσιευθεί στην Εφημερίδα της Κυβερνήσεως.

Καλάβρυτα, 3 Σεπτεμβρίου 1992

Με εντολή Νομάρχη

Ο Δασάρχης κ.α.α

ΤΗΛΕΜΑΧΟΣ ΠΙΝΙΑΡΑΣ

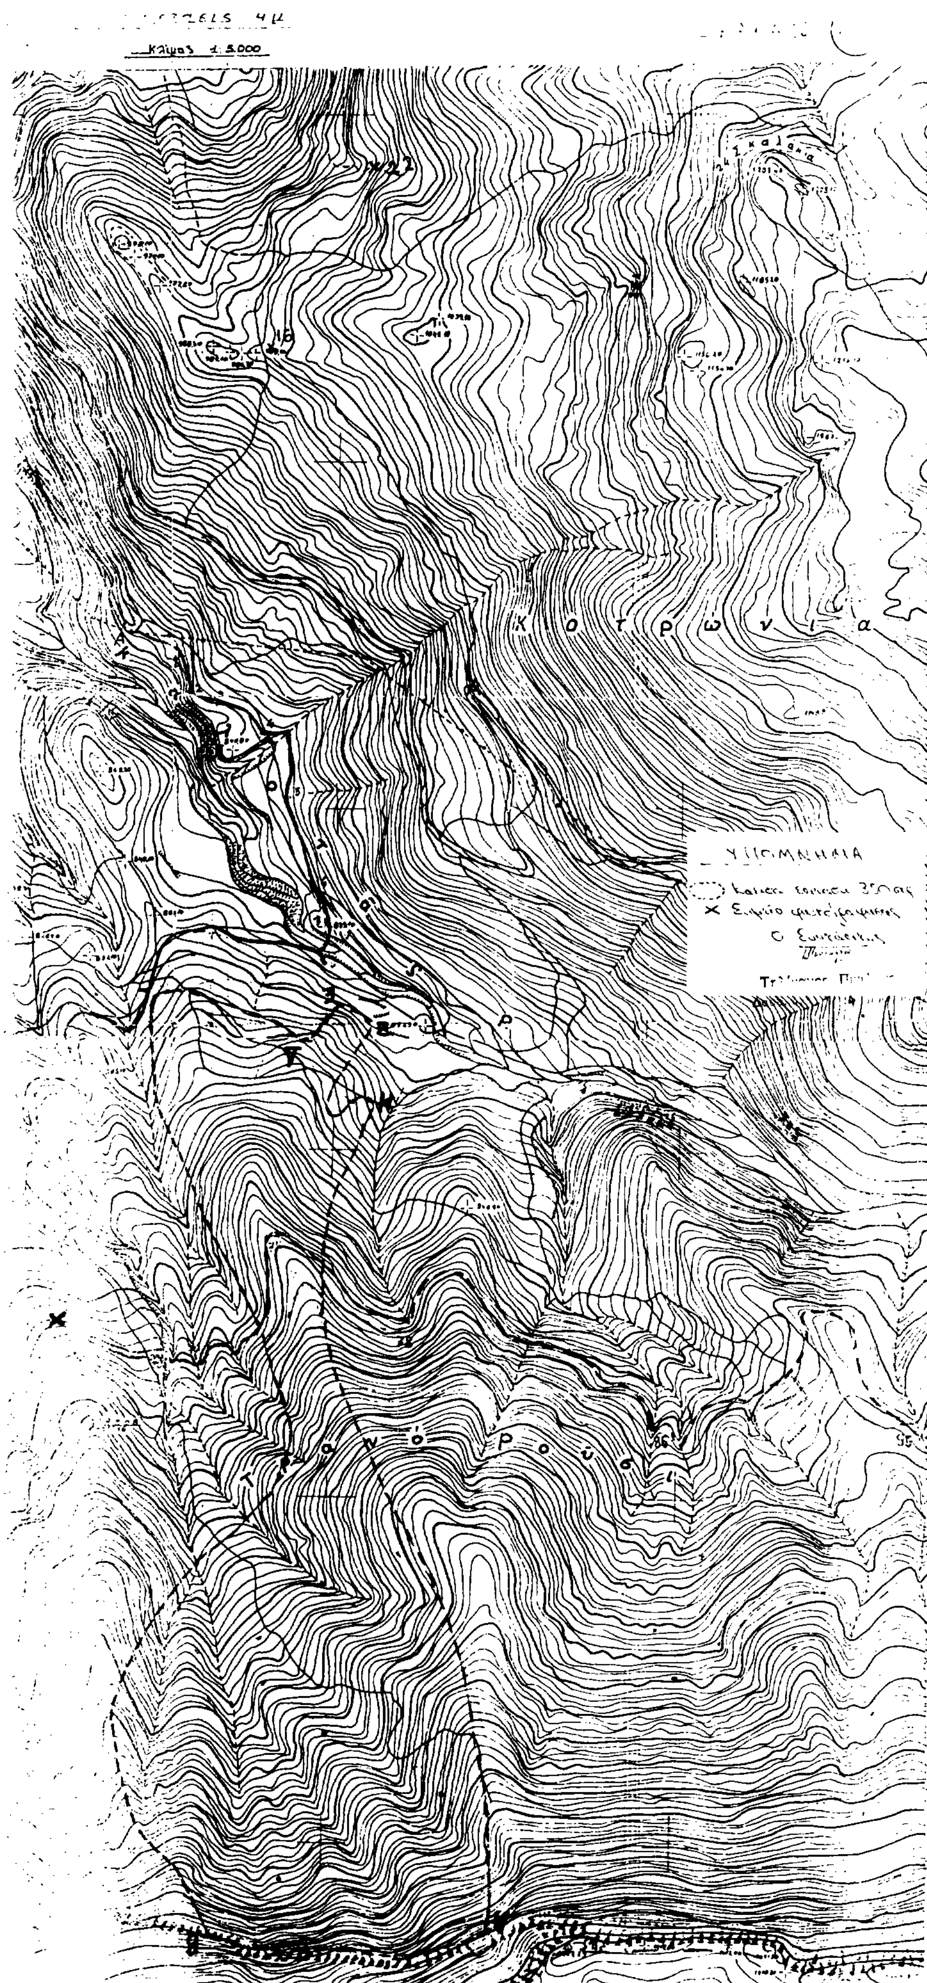
Κλίμαξ 1:5.000
κοτρώνια
ΥΠΟΜΝΗΜΑ

ΠΟΛΕΟΔΟΜΙΑ

ΑΠΟΦΑΣΕΙΣ

Αριθ. 11289/414/92 (2)

Τροποποίηση της 13772/1235/75 απόφασης αναπλ. Νομάρχη που χαρακτήριζε το οικόπεδο της Ελένης Γαϊτάνου στο Δ. Χαϊδαρίου που βρίσκεται στο Ο.Τ. 1577 αποχεκλεισμένο και χορήγηση νέων όρων δόμησης.

Ο ΝΟΜΑΡΧΗΣ ΔΥΤ. ΑΤΤΙΚΗΣ

Έχοντας υπόψη:

1. Την από 29.5.92 αίτηση της Ελένης Γαϊτάνου με την οποία μας υποβλήθηκαν τα πιο κάτω δικαιολογητικά:

α) το υπ' αρ. 8757/63 συμβ. του συμ/φου Αθηνών Βασιλείου Παπαρηγόπουλου

β) το υπ' αρ. 9880/90 συμβόλαιο του συμ/φου Περιστερίου Δημ. Μακαρονά

γ) την υπ' αρ. 13772/1235/75 απόφαση αποχεκλεισμένου.

2. Την Γ4Δ/15883/1903/8.2.87 κοινή απόφαση του Υπουργείου Προεδρίας της Κυβέρνησης και αναπληρωτού ΥΠΕΧΩΔΕ.

3. Το από 14.12.70 Δ/γμα ρυμοτομίας.

4. Τις διατάξεις της παρ. 3 του άρθρου 4 του από 27.2/18.3.1926 Ν.Δ/τος κυρωθέντος δια του από 2.8.27 Δ/τος δια του οποίου τροποποιήθηκαν τα άρθρα 44, 45 του από 17.7.1923 Ν.Δ/τος «περί σχεδίων πόλεων, κωμών κ.λπ.».

5. Τις διατάξεις του άρθρου μόνον του από 28.8.55 Δ/τος «περί εξαιρέσεων κ.λπ.» αρμοδιότητος του Υπουργείου Δημ. Έργων εν συνδυασμώ προς τις δ/ξεις του Ν. 3200/55 «περί διοικητικής αποκεντρώσεως» και το Ν.Δ. 532/50 «περί συμπληρώσεως διατάξεων περί διοικητικής αποκεντρώσεως» και το εις εκτέλεση τούτου Β.Δ/γμα 7.2.70 ως τροποποιήθηκε δια των υπ' αρ. 677/71 και 198/72 Β.Δ/των.

6. Το υπ' αρ. 805/30.12.72 Β.Δ/γμα «περί καθορισμού κ.λπ. των Υπηρ. του Νομάρχου Αττικής διατηρουμένων αρμοδιοτήτων κ.λπ.».

7. Το Ν.Δ/γμα 1147/72 περί διοικήσεως μείζ. Πρωτευούσης και την υπ' αρ. Α7/13.1.77 της 1ης Δεκεμβρίου 1972 κοινής απόφασης των Υπουργών παρά τω Πρωθυπουργώ, Εσωτερικών και Δημ. Έργων «περί οργανώσεως των Υπηρ. Νομαρχ. Αττικής αρμοδιότητος Υπουργείου Δημ. Έργων».

8. Την υπ' αρ. Ε11183/12.8.82 κοινή απόφαση Νομάρχου Αττικής, Νομάρχου Διαμ. Δυτ. Αττικής «περί αναθέσεως υπογραφής αποφάσεων εγγράφων και άλλων πράξεων επί αντικειμένων Υπηρεσίας Πολεοδομίας αρμοδιότητας Νομάρχου-Προϊσταμένου Διαμ. Δυτ. Αττικής.».

9. Την απόφαση 13259/1565/8.8.84 «περί τροποποιήσεως αποφάσεως ασκήσεως αρμοδιοτήτων Νομάρχου» με την οποία δόθηκε το δικαιώμα του χαρακτηρισμού οικοπέδου ως αποχεκλεισμένου στην Προϊσταμένη Δ/νσεως Πολεοδομίας.

Όπως προκύπτει εκ των προηγουμένων στοιχείων το οικόπεδο το εμφαινόμενο με τα στοιχεία Α-Β-Γ-Δ-Α κείμενο στο Δήμο Περιστερίου εντός του Ο.Τ. 1577 του περικλειομένου υπό των οδών Πελοπίδα - Λεωχάρους - Κουλέτη - Αναγνωστοπούλου προϋφίσταται της εγκρίσεως του σχεδίου της περιοχής και ότι τούτο είναι αποχεκλεισμένο από των οδών του ρυμοτομικού σχεδίου και δεν δύναται να αποκτήσει το κανονικό πρόσωπο δια τακτοποιήσεως (λόγω των υπαρχόντων κτισμάτων μονίμου μορφής επί των ομόρων οικοπέδων ως και εκ του σχήματος και της θέσεως αυτών), αποφασίζουμε:

Τροποποιούμε την υπ' αριθ. 13772/1235/75 απόφαση Αναπλ. Νομάρχη που χαρακτήριζε αποχεκλεισμένο και οικοδομήσιμο το οικόπεδο της Γαϊτάνου Ελένης που φαίνεται υπό στοιχεία (ΑΒΓΔΑ) στο τοπ. διαγρ. του μηχ/κού Γεωργίου Παππού εντός του 1577 οικ. τετραγώνου του σχεδίου της περιοχής του Δήμου Περιστερίου και ορίζουμε νέους όρους δομήσεως τους πιο κάτω:

α) Οικοδομικό σύστημα πρώην συνεχές

β) Σ.Δ. 160

γ) Κάλυψη ως ΓΟΚ

δ) Εφαρμογή της παρ. 6 του άρθρου 9 του ΓΟΚ/85 για οδό πλάτους 7.00 μ.

ε) Γραμμή δόμησης

στ) Το από Ιανουάριο 1992 τοπογραφικό διάγραμμα Γεωργίου Παππού σε κλίμακα 1:200 που συνοδεύει την απόφασή μας αυτή θα αναρτηθεί επί 15νθήμερο στα γραφεία της Υπηρεσίας μας μετά την δημοσίευσή της στο ΦΕΚ.

Η απόφαση αυτή να δημοσιευθεί στην Εφημερίδα της Κυβερνήσεως.

Αιγάλεω, 13 Ιουλίου 1992

Με εντολή Νομάρχη
Ο Διευθυντής Δ/νσεως Πολ.
Μ. ΓΑΡΥΦΑΛΛΟΣ

ΤΕΧΝΙΚΟ ΓΡΑΦΕΙΟ
ΑΡΧΙΤΕΚΤΟΝΙΚΩΝ
ΣΤΑΤΙΚΩΝ ΕΦΑΡΜΟΓΩΝ

ΕΡΓΟΔΟΤΗΣ	ΓΑΪΤΑΝΟΥ Ελένη		
ΕΡΓΟ	Προσθήκη Κατ' ύψος Β' ορόφου	ΘΕΣΗ ΕΡΓΟΥ	Πάροδος Πελοπίδα ΟΤ. 1577 Περιστέρι
ΜΕΛΕΤΗΤΗΣ	Γεώργιος Παππούς Α-Μ		
ΘΕΜΑ ΣΧΕΔΙΟΥ	"Τοπογραφικό Διάγραμμα"		
ΑΡΙΘΜΟΣ ΣΧΕΔΙΟΥ	Α2	ΚΛΙΜΑΚΑ	1:200
Ο ΜΗΧΑΝΙΚΟΣ		ΘΕΩΡΗΘΗΚΕ	
ΠΕΡΙΟΔΟΣ ΕΚΠΟΝΗΣΗΣ ΜΕΛΕΤΗΣ	Μάρτιος '92		

Τοπογραφικό Διάγραμμα
ΚΛ.: 1:200

ΥΠΟΜΝΗΜΑ

ΟΔΟΣ ΔΕΛΦΩΝ
ΟΔΟΣ ΚΡΗΤΗΣ
ΟΤ 1575
ΟΤ 1577

Ανω Λιόσια ΙΑΝ. 92
ΜΗΧΑΝΙΚΟΣ

Ο Δηλών

Αριθ. Τ.Π. 3754 (3)

Κατηγοριοποίηση και καθορισμός ορίων οικισμού Πέραμα επαρχίας Μυλοποτάμου Ν. Ρεθύμνης.

Ο ΝΟΜΑΡΧΗΣ ΡΕΘΥΜΝΗΣ

Έχοντας υπόψη:

1. Το από 24.4.85 Π.Δ. (ΦΕΚ 181Δ/3.5.85) περί καθορισμού ορίων οικισμών της χώρας μέχρι 2.000 κατοίκους, κατηγορίας αυτών και καθορισμός όρων και περιορισμών δόμησής τους.

2. Το από 14.2.87 Π.Δ. (ΦΕΚ 133Δ/23.2.87) που αφορά τροποποίηση των από 24.4.85 Π.Δ. και από 20.8.85 (ΦΕΚ 414Δ).

3. Το από 25.4.89 Π.Δ. (ΦΕΚ 293Δ/16.5.89) που αφορά τροποποίηση του από 24.4.85 Π.Δ.

4. Τα πληθυσμιακά στοιχεία της απογραφής 1981 του Κράτους από την ΕΣΥΕ.

5. Το Τ.Π. 4631/29.8.90 έγγραφο του ΤΠ-ΠΕ σχετικά με τη γνωμοδότηση της κοινότητας για την από 5.9.91 απάντησή της.

6. Την από 30.9.91 εισήγηση του ΤΠ-ΠΕ προς το ΣΧΟΠ Ρεθύμνου.

7. Το υπ' αριθμ. 9/91 πρακτικό του ΣΧΟΠ Ρεθύμνου (αριθμ. θέμ. 6), αποφασίζουμε:

α. Την κατηγοριοποίηση του οικισμού Πέραμα όπως παρακάτω:

- Θέση στο χώρο: Ούτε περιαστικός, ούτε παραλιακός-τουριστικός
- Βαθμός προστασίας: Αδιάφορος
- Δυναμικότητα: Δυναμικός
- Βαθμός διασποράς: Συνεκτικός
- Μέγεθος: Μεγάλος

β. Καθορίζουμε τα όρια του οικισμού Πέραμα όπως αυτά φαίνονται στο διάγραμμα του οικισμού σε κλ. 1:2000 που συνοδεύει την απόφαση.

γ. Εντός των ορίων του οικισμού ισχύουν οι γενικοί όροι δόμησης που προβλέπονται από το Π.Δ. 24.4.85 (ΦΕΚ 181Δ) όπως τροποποιήθηκε από το Π.Δ. 14.2.87 (ΦΕΚ 133Δ).

δ. Κατά παρέκκλιση εντός των ορίων του οικισμού θεωρούνται άρτια τα οικόπεδα με όποιο εμβαδόν είχαν στις 3.5.85 ημέρα δημοσίευσης του από 24.4.85 Π.Δ/τος.

ε.ε1. Πριν από οποιαδήποτε κατάτμηση οικοπέδων εντός των ορίων του οικισμού θα πρέπει να θεωρείται το σχετικό τοπογραφικό διάγραμμα από το ΤΠ-ΠΕ, ώστε να εξασφαλίζεται η συνέχεια των κοινόχρηστων χώρων.

ε2. Να εξασφαλίζεται οπωσδήποτε η συνέχεια των υφισταμένων ή εγκεκριμένων δρόμων του οικισμού.

Κατά τα λοιπά ισχύουν τα οριζόμενα στο Π.Δ. της 24.4.85 όπως τροποποιήθηκε με το 14.2.87 Π.Δ. (ΦΕΚ 133Δ) και το από 25.4.89 Π.Δ. (ΦΕΚ 293Δ).

Το διάγραμμα σε κλ. 1:5000 θα αναρτηθεί στο ΤΠ-ΠΕ Ν. Ρεθύμνης για 15 ημέρες από τη μέρα δημοσίευσης στο ΦΕΚ.

Η απόφαση αυτή να δημοσιευθεί στην Εφημερίδα της Κυβέρνησης.

Ρέθυμνο, 22 Ιουλίου 1992

Ο Νομάρχης
ΠΑΝΑΓΙΩΤΗΣ ΚΛΑΔΟΣ

ΝΟΜΟΣ ΡΕΘΥΜΝΟΥ
ΟΙΚΙΣΜΟΣ ΠΕΡΑΜΑ

1. Η συμβολή της υπ' αριθμ. 90 εθνικής οδού με την προς Νότον αυτής περιφερειακής οδού Περάματος.

2. Επί της εθνικής οδού και σε απόσταση 22,00 μ. από την προβολή σ' αυτήν της γωνίας οικοδομής Ευαγγ. Βεργάκη.

Η γραμμή 1-2 ακολουθεί τον άξονα της εθνικής οδού.

3. Επί της καθέτου στην εθνική οδό στο σημείο 2 και σε απόσταση 70,00 μ. από αυτό.

4. Η χαρουπιά στην κορυφή του συνόρου μεταξύ των ιδιοκτησιών Ε. Παπαδογιάννη και Β. Ουρανού.

5. Σημείο τομής του άξονα κοινοτικής οδού και του συνόρου της ιδιοκτησίας Β. Ουρανού.

6. Επί του άξονα της κοινοτικής οδού και σε απόσταση 50,00 μ. από τον άξονα του παρακείμενου ρυακιού.

Η γραμμή 5-6 ακολουθεί τον άξονα της κοινοτικής οδού.

7. Στύλος της ΔΕΗ με μετασχηματιστή ευρισκόμενος στην όχθη ρυακιού και στην ιδιοκτησία Δασκαλάκη.

8. Συμβολή του ρυακιού με τον ποταμό Γεροπόταμο.

Η γραμμή 7-8 ακολουθεί τον άξονα του ρυακιού.

9. Επί της εθνικής οδού προς Ηράκλειο στη θέση γέφυρας Γεροποτάμου ή γέφυρα Μπραχίμου.

10. Επί της όχθης του Γεροπόταμου και σε απόσταση 100,00 μ. από το σημείο 9.

Η γραμμή 8-9-10 ακολουθεί την όχθη του Γεροπόταμου.

11. Κάθετα προς την εθνική οδό και σε απόσταση 100,00 μ. από το σημείο συμβολής αυτής με την περιφερειακή οδό Περάματος.

12. Κάθετα προς την περιφερειακή οδό και σε απόσταση 100,00 μ. από αυτήν στη δυτική πλευρά του γυμνασίου.

13. Νότια γωνία οικοδομής Στεφανάκη Ευαγγέλου.

14. Επί του άξονα της κοινοτικής οδού και στην προέκταση της Ν.Δ. πλευράς οικοδομής Στεφανάκη Ευαγγέλου.

15. Επί της κοινοτικής οδού και σε απόσταση 50,00 μ. από τον άξονα της περιφερειακής οδού Περάματος.

Η γραμμή 14-15 ακολουθεί τον άξονα της κοινοτικής οδού.

16. Κάθετα στον άξονα της περιφερειακής οδού Περάματος στο σημείο 1 και σε απόσταση 50,00 μ. από αυτό.

Η γραμμή 15-16 ακολουθεί παράλληλα τον άξονα της περιφερειακής οδού και σε απόσταση 50,00 μ. από αυτόν.

ΝΟΜΟΣ ΡΕΘΥΜΝΟΥ

Οικισμός: ΠΕΡΑΜΑ

ΥΠΟΜΝΗΜΑ

Όριο ΟΤΑ

Όριο οικισμού

1 2 3 Ονομασίες

ΟΡΙΟΘΕΤΗΣΗ ΟΙΚΙΣΜΟΥ


Αριθμός σχεδίου
Π_1.1
Κλ 1:5.000

Σύνταξη: Εθεωρήθη ΤΠ/ΥΕ | Έλεγχος: Ρέθυμνο 27-8-90 | Ημερ.

Ο Συντάξας

Υπουργείο Χωροταξίας Οικισμού και Περιβάλλοντος

ΔΙΕΥΘΥΝΣΗ ΧΩΡΟΤΑΞΙΑΣ

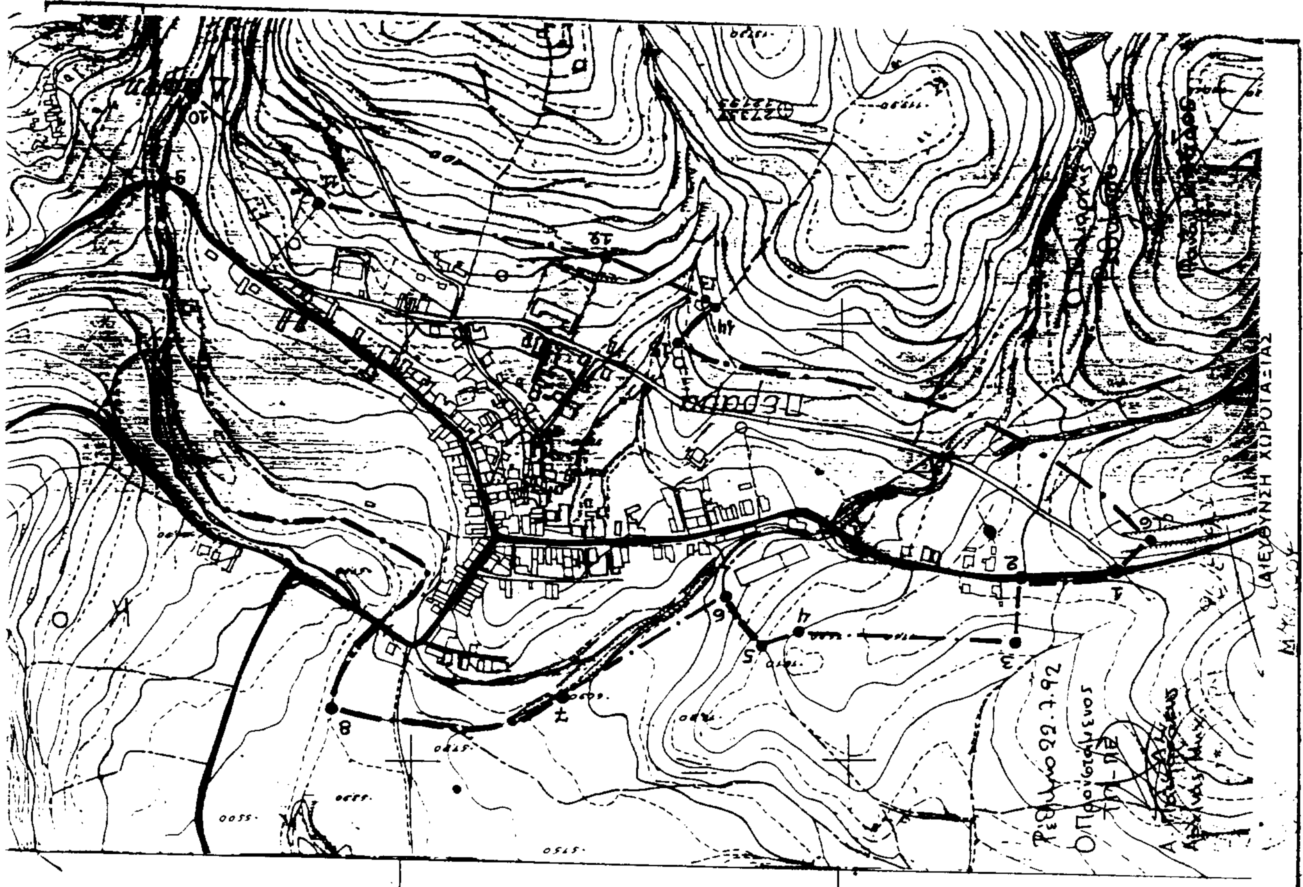

Αριθ. Τ.Π. 3755 (4)

Κατηγοριοποίηση και καθορισμός ορίων οικισμού Πανόρμου επαρχ. Μυλοποτάμου Ν. Ρεθύμνης.

Ο ΝΟΜΑΡΧΗΣ ΡΕΘΥΜΝΗΣ

Έχοντας υπόψη:

1. Το από 24.4.85 Π.Δ. (ΦΕΚ 181Δ/3.5.85) περί καθορισμού ορίων οικισμών της χώρας μέχρι 2.000 κατοίκους, κατηγορίας αυτών και καθορισμός όρων και περιορισμών δόμησής τους.

2. Το από 14.2.87 Π.Δ. (ΦΕΚ 133Δ/23.2.87) που αφορά τροποποίηση των από 24.4.85 Π.Δ. και από 20.8.85 (ΦΕΚ 414Δ).

3. Το από 25.4.89 Π.Δ. (ΦΕΚ 293/Δ/16.5.89) που αφορά τροποποίηση του από 24.4.85 Π.Δ.

4. Τα πληθυσμιακά στοιχεία της απογραφής 1981 του Κράτους από την ΕΣΥΕ.

5. Το Τ.Π. 3970/1.8.90 έγγραφο του ΤΠ-ΠΕ σχετικά με τη γνωμοδότηση της κοινότητας για την από 26.9.91 απάντησή της.

6. Την από 30.9.91 εισήγηση του ΤΠ-ΠΕ προς το ΣΧΟΠ Ρεθύμνου.

7. Το υπ' αριθμ. 9/91 πρακτικό του ΣΧΟΠ (αριθμ. θέμ. 6), αποφασίζουμε:

α. Την κατηγοριοποίηση του οικισμού Πάνορμο όπως παρακάτω:

- Θέση στο χώρο: Παραλιακός και τουριστικός
- Βαθμός προστασίας: Αξιόλογος
- Δυναμικότητα: Δυναμικός
- Βαθμός διασποράς: Συνεκτικός
- Μέγεθος: Μεσαίος

β. Καθορίζουμε τα όρια του οικισμού Πάνορμο όπως αυτά φαίνονται στο διάγραμμα του οικισμού σε κλ. 1:2000 που συνοδεύει την απόφαση.

γ. Εντός των ορίων του οικισμού ισχύουν οι γενικοί όροι δόμησης που προβλέπονται από το Π.Δ. 24.4.85 (ΦΕΚ 181Δ) όπως τροποποιήθηκε από το Π.Δ. 14.2.87 (ΦΕΚ 133Δ).

δ. Κατά παρέκκλιση εντός των ορίων του οικισμού θεωρούνται άρτια τα οικόπεδα με όποιο εμβαδόν είχαν στις 3.5.85 ημέρα δημοσίευσης του από 24.4.85 Π.Δ/τος.

ε.ε1. Πριν από οποιαδήποτε κατάτμηση οικοπέδων εντός των ορίων του οικισμού θα πρέπει να θεωρείται το σχετικό τοπογραφικό διάγραμμα από το ΤΠ-ΠΕ, ώστε να εξασφαλίζεται η συνέχεια των κοινόχρηστων χώρων.

ε2. Να εξασφαλίζεται οπωσδήποτε η συνέχεια των υφισταμένων ή εγκεκριμένων δρόμων του οικισμού.

Κατά τα λοιπά ισχύουν τα οριζόμενα στο Π.Δ. της 24.4.85 όπως τροποποιήθηκε με το 14.2.87 Π.Δ. (ΦΕΚ 133Δ) και το από 25.4.89 Π.Δ. (ΦΕΚ 293Δ).

Το διάγραμμα σε κλ. 1:5000 θα αναρτηθεί στο ΤΠ-ΠΕ Ν. Ρεθύμνης για 15 ημέρες από τη μέρα δημοσίευσης στο ΦΕΚ.

Η απόφαση αυτή να δημοσιευθεί στην Εφημερίδα της Κυβέρνησης.

Ρέθυμνο, 22 Ιουλίου 1992

Ο Νομάρχης

ΠΑΝΑΓΙΩΤΗΣ ΚΛΑΔΟΣ

ΝΟΜΟΣ ΡΕΘΥΜΝΟΥ

ΟΙΚΙΣΜΟΣ ΠΑΝΟΡΜΟ

1. Βορειοδυτική γωνία οικίας Τοσκούδη.
2. Επί του άξονα της κοινοτικής οδού και σε απόσταση 20.00 μ. από το σημείο Α (όπου Α η τομή των αξόνων των οδών).
3. Βορειοδυτική γωνία αποθήκης Γ.Σ. Πανόρμου.
4. Επί του άξονα της κοινοτικής οδού και σε απόσταση 40.00 μ. από το σημείο Β (όπου Β η τομή των αξόνων των οδών).
5. Επί της καθέτου στον άξονα της κοινοτικής οδού στο σημείο 6 και σε απόσταση 40.00 μ. από αυτό.
6. Επί του άξονα της κοινοτικής οδού και σε απόσταση 15.00 μ. από το σημείο Γ (όπου Γ η τομή του άξονα της ίδιας οδού και της προεκτάσεως της δυτικής πλευράς οικίας Στυλ. Κοτσύφη).
7. Επί της προεκτάσεως της δυτικής πλευράς οικίας Στυλ. Κοτσύφη και σε απόσταση 5.00 μ. από τη νοτιοδυτική γωνία αυτής.
8. Νοτιοδυτική γωνία Ιερού Ναού.
9. Επί της επεκτάσεως της δυτικής πλευράς οικίας Μάρκου Μαρκάκη και σε απόσταση 35.00 μ. από τη νοτιοδυτική γωνία αυτής.
10. Νοτιοδυτική γωνία οικίας Ιωάννη Κυριακοπούλου.
11. Νοτιοδυτική γωνία κτίσματος Ψωμά Χαραλάμπους.
12. Επί της επεκτάσεως της ανατολικής πλευράς της αποθήκης Ελευθ. Λουλούδη και σε απόσταση 20.00 μ. από τη νοτιο-ανατολική γωνία αυτής.
13. Επί της επεκτάσεως της νοτιοδυτικής πλευράς οικίας Ελένης Λουλουδάκη και σε απόσταση 20.00 μ. από τη νοτιοδυτική γωνία αυτής.
14. Επί του άξονα της κοινοτικής οδού και σε απόσταση 25.00 μ. από το σημείο Δ (όπου Δ η τομή των αξόνων των οδών).
15. Βορειοανατολική γωνία οικίας Ιωάννου Μελιδόνη.
16. Η τομή των αξόνων των οδών.
17. Η τομή του άξονα του ρύακος με τη γραμμή παραλίας.

Η γραμμή 17-1 ακολουθεί τη γραμμή παραλίας.

ΝΟΜΟΣ ΡΕΘΥΜΝΟΥ
Οικισμός: ΠΑΝΟΡΜΟ

ΥΠΟΜΝΗΜΑ

Όριο ΟΤΑ
Όριο οικισμού
1 2 3 Ονομασίες

ΟΡΙΟΘΕΤΗΣΗ ΟΙΚΙΣΜΟΥ

Αριθμός σχεδίου: Π.1.1
Κλ. 1:5.000
Ημερ.

Σύνταξη: Ελεγχος: Ρέθυμνο 16-7-90 Ο Συντάξας

Υπουργείο Χωροταξίας Οικισμού και Περιβάλλοντος
ΔΙΕΥΘΥΝΣΗ ΧΩΡΟΤΑΞΙΑΣ

